




SSO ANSICHT

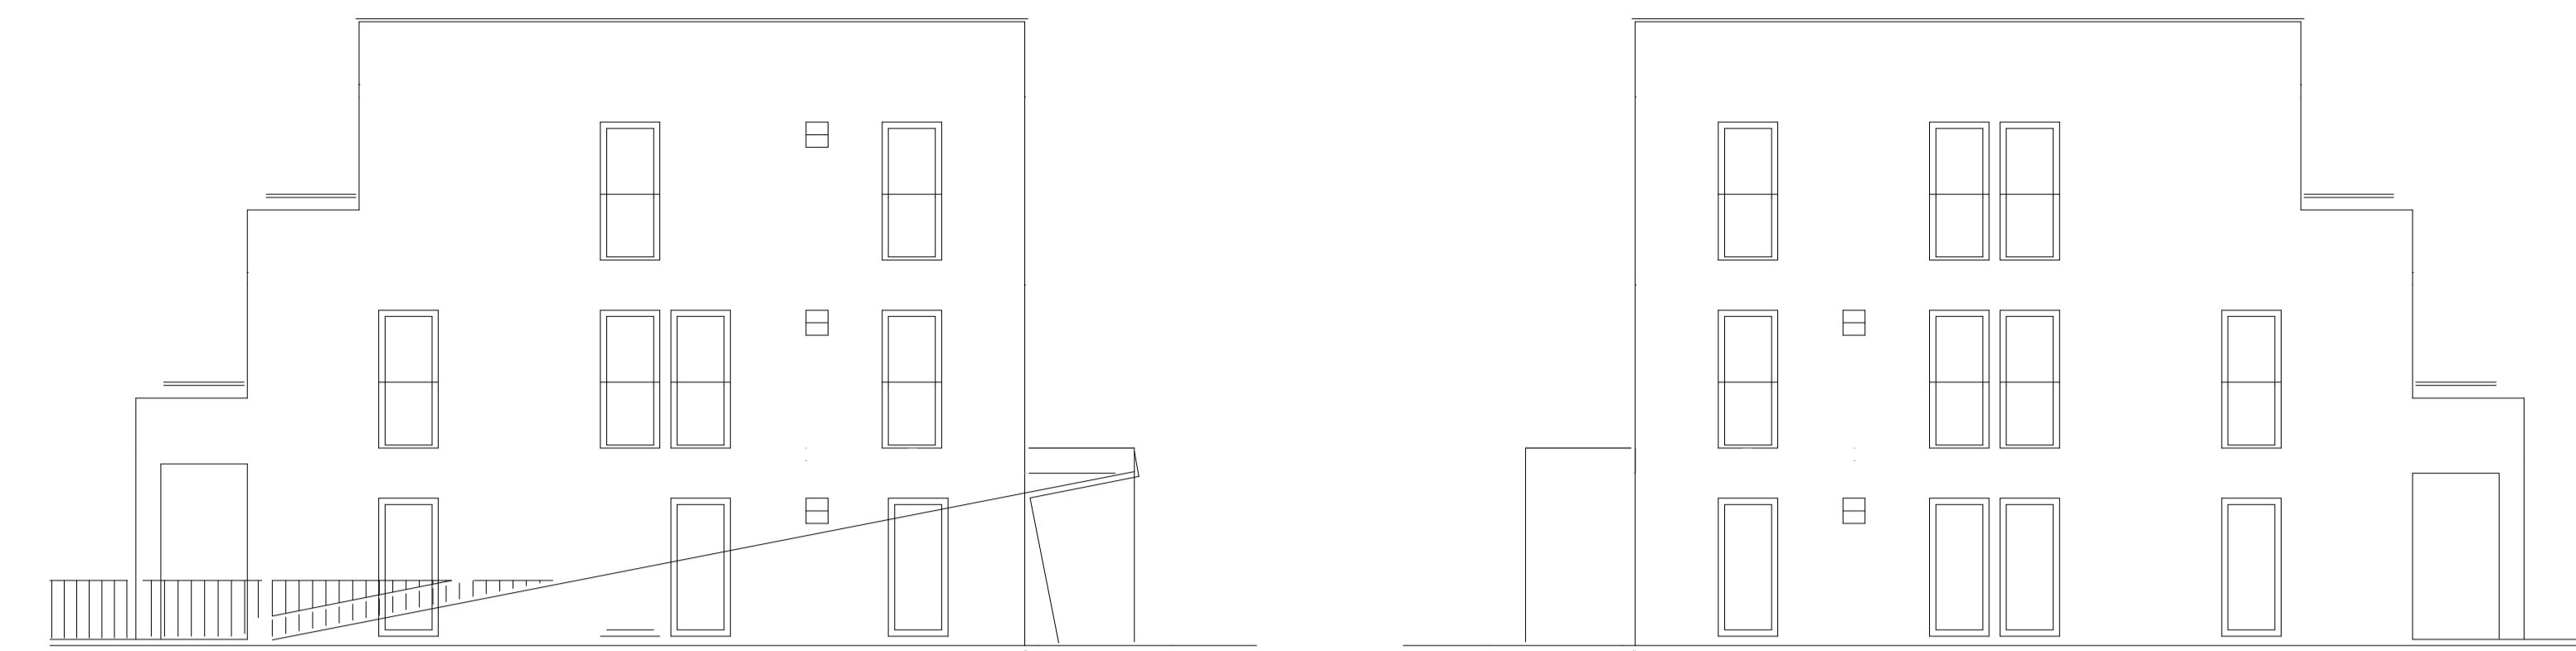


ONO ANSICHT

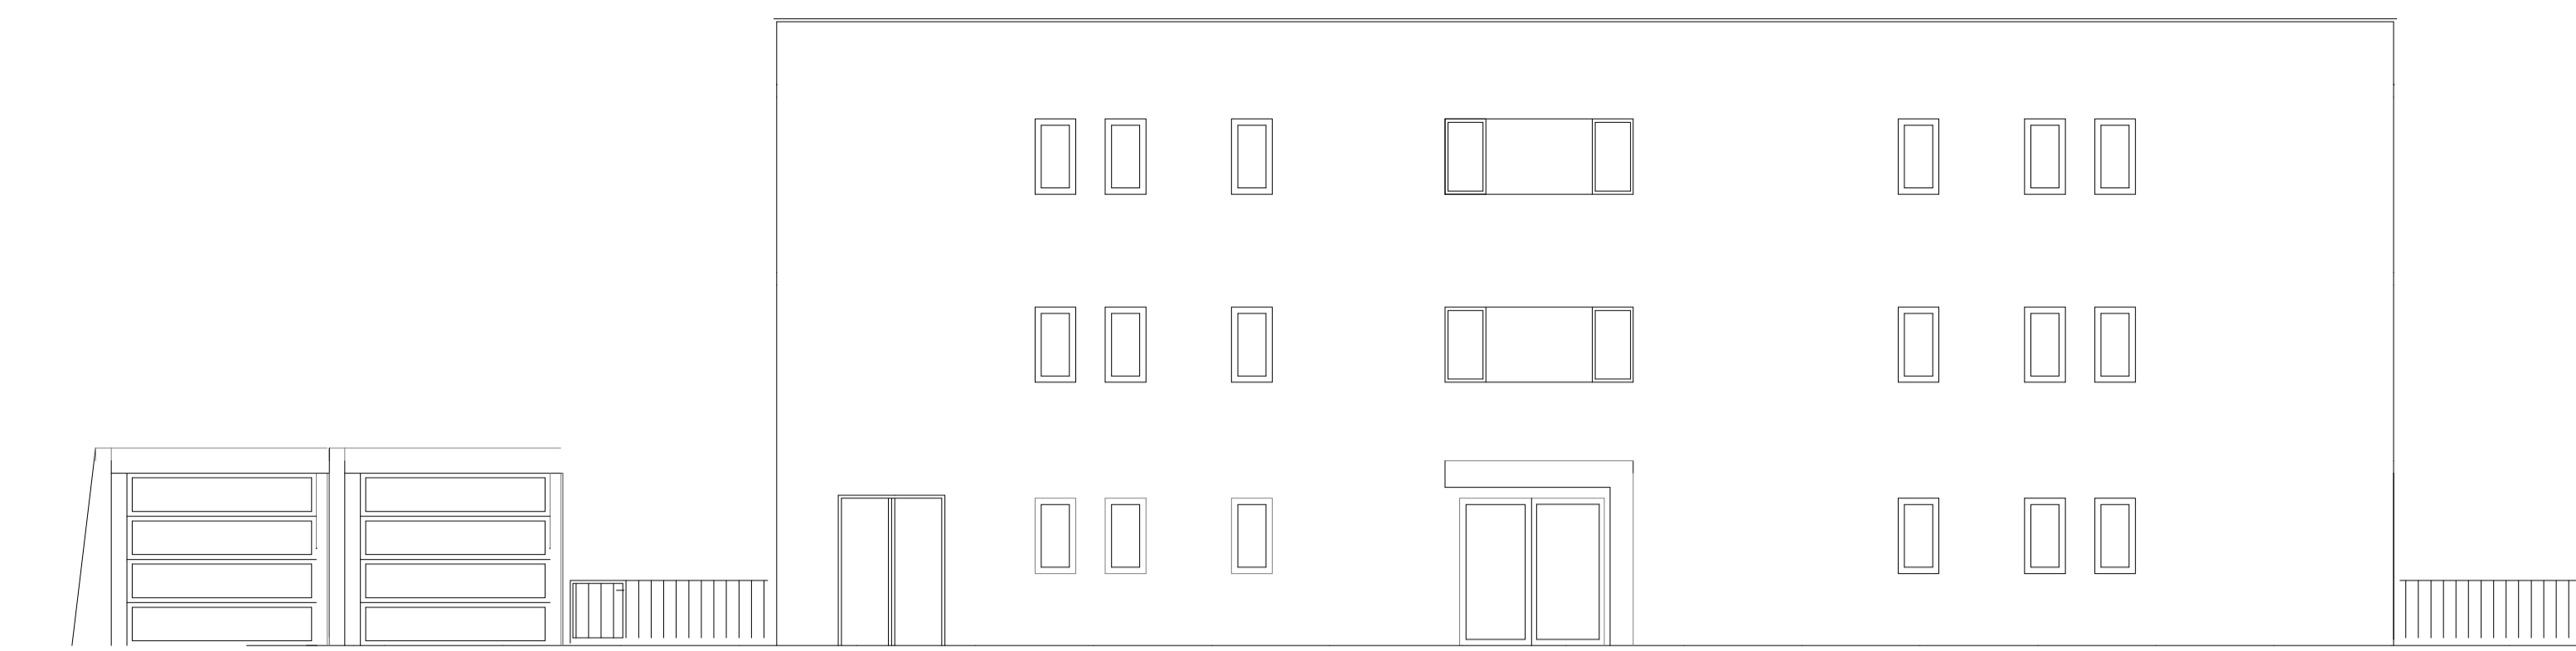


WSW ANSICHT

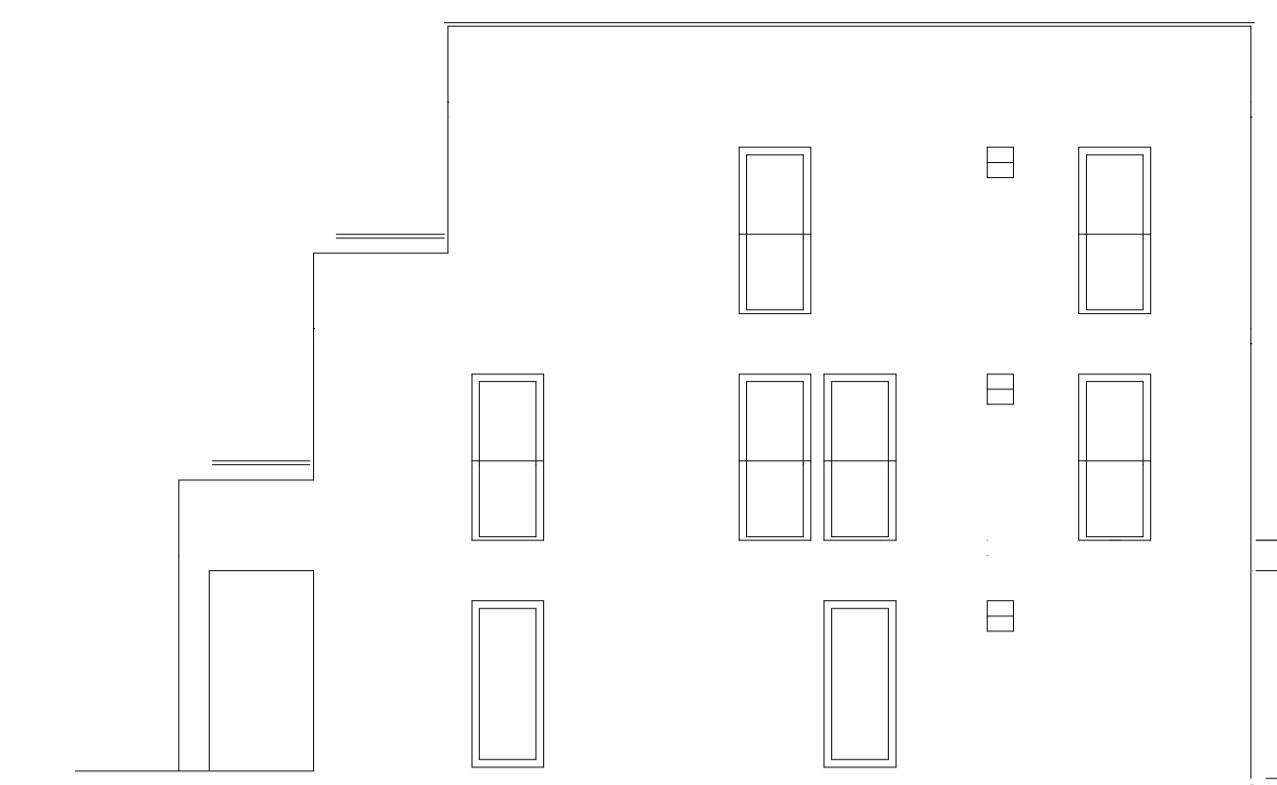


NNW ANSICHT

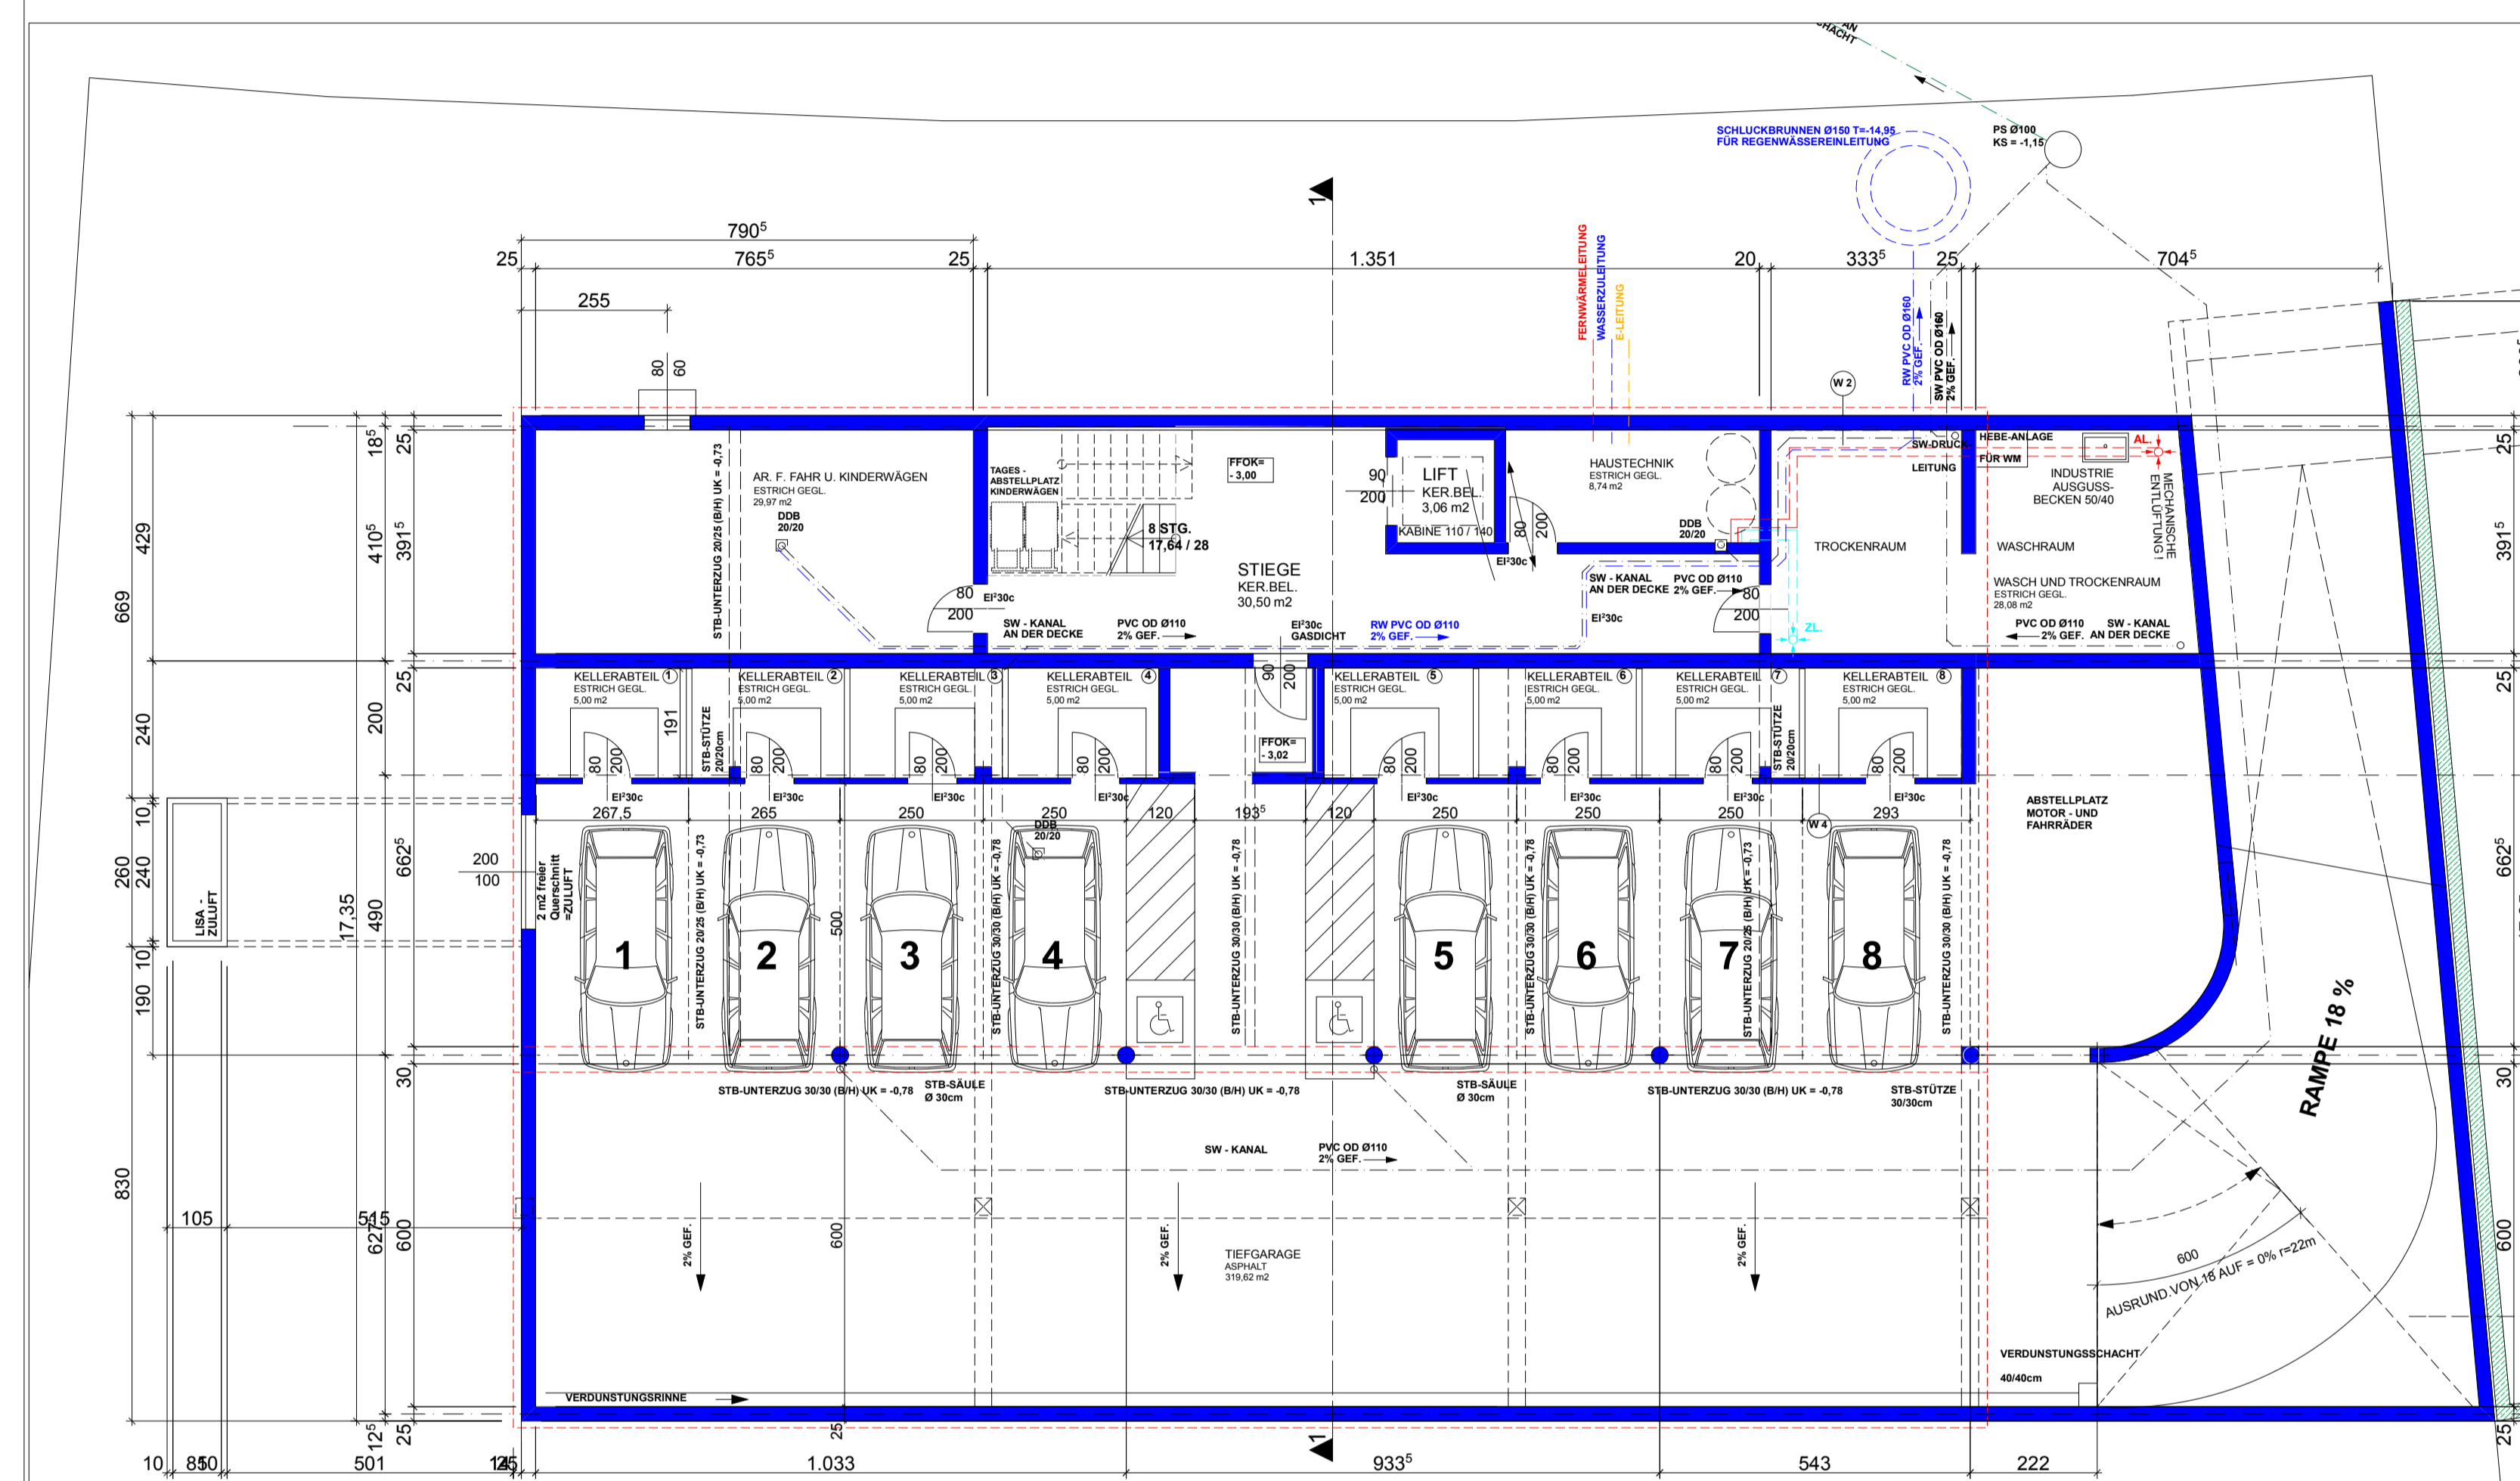

TG 1:100

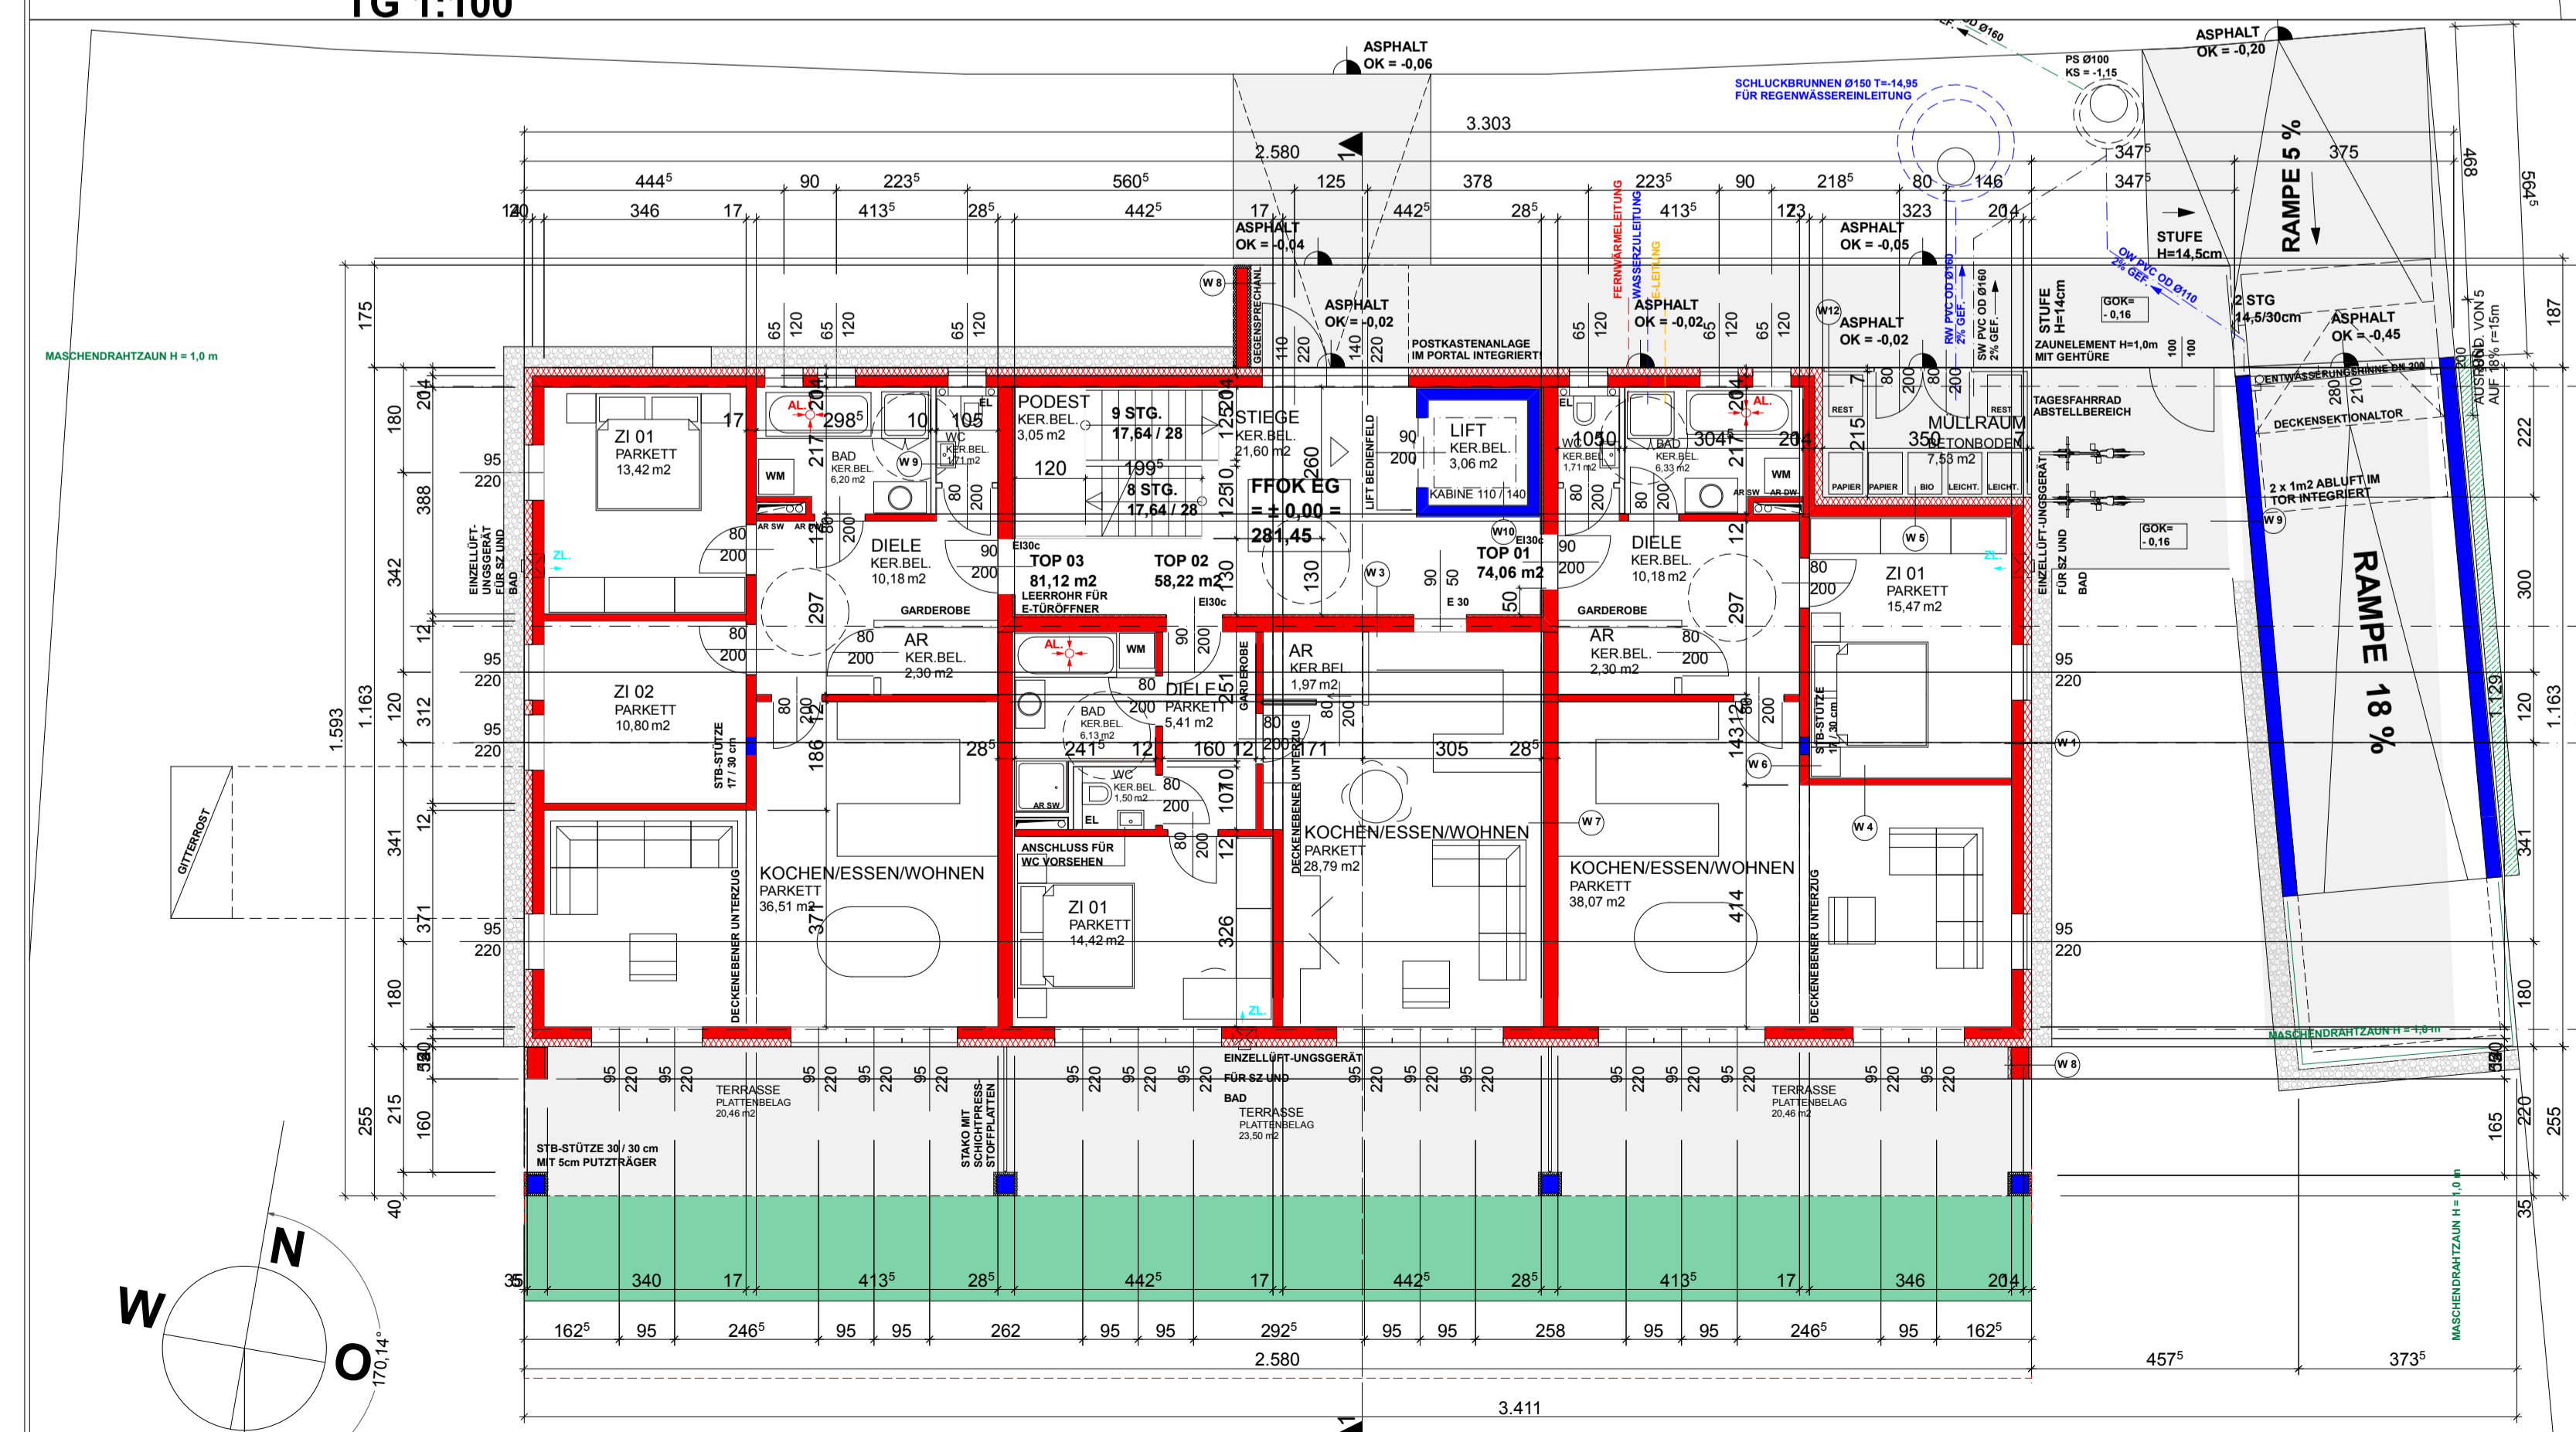


EG 1:100

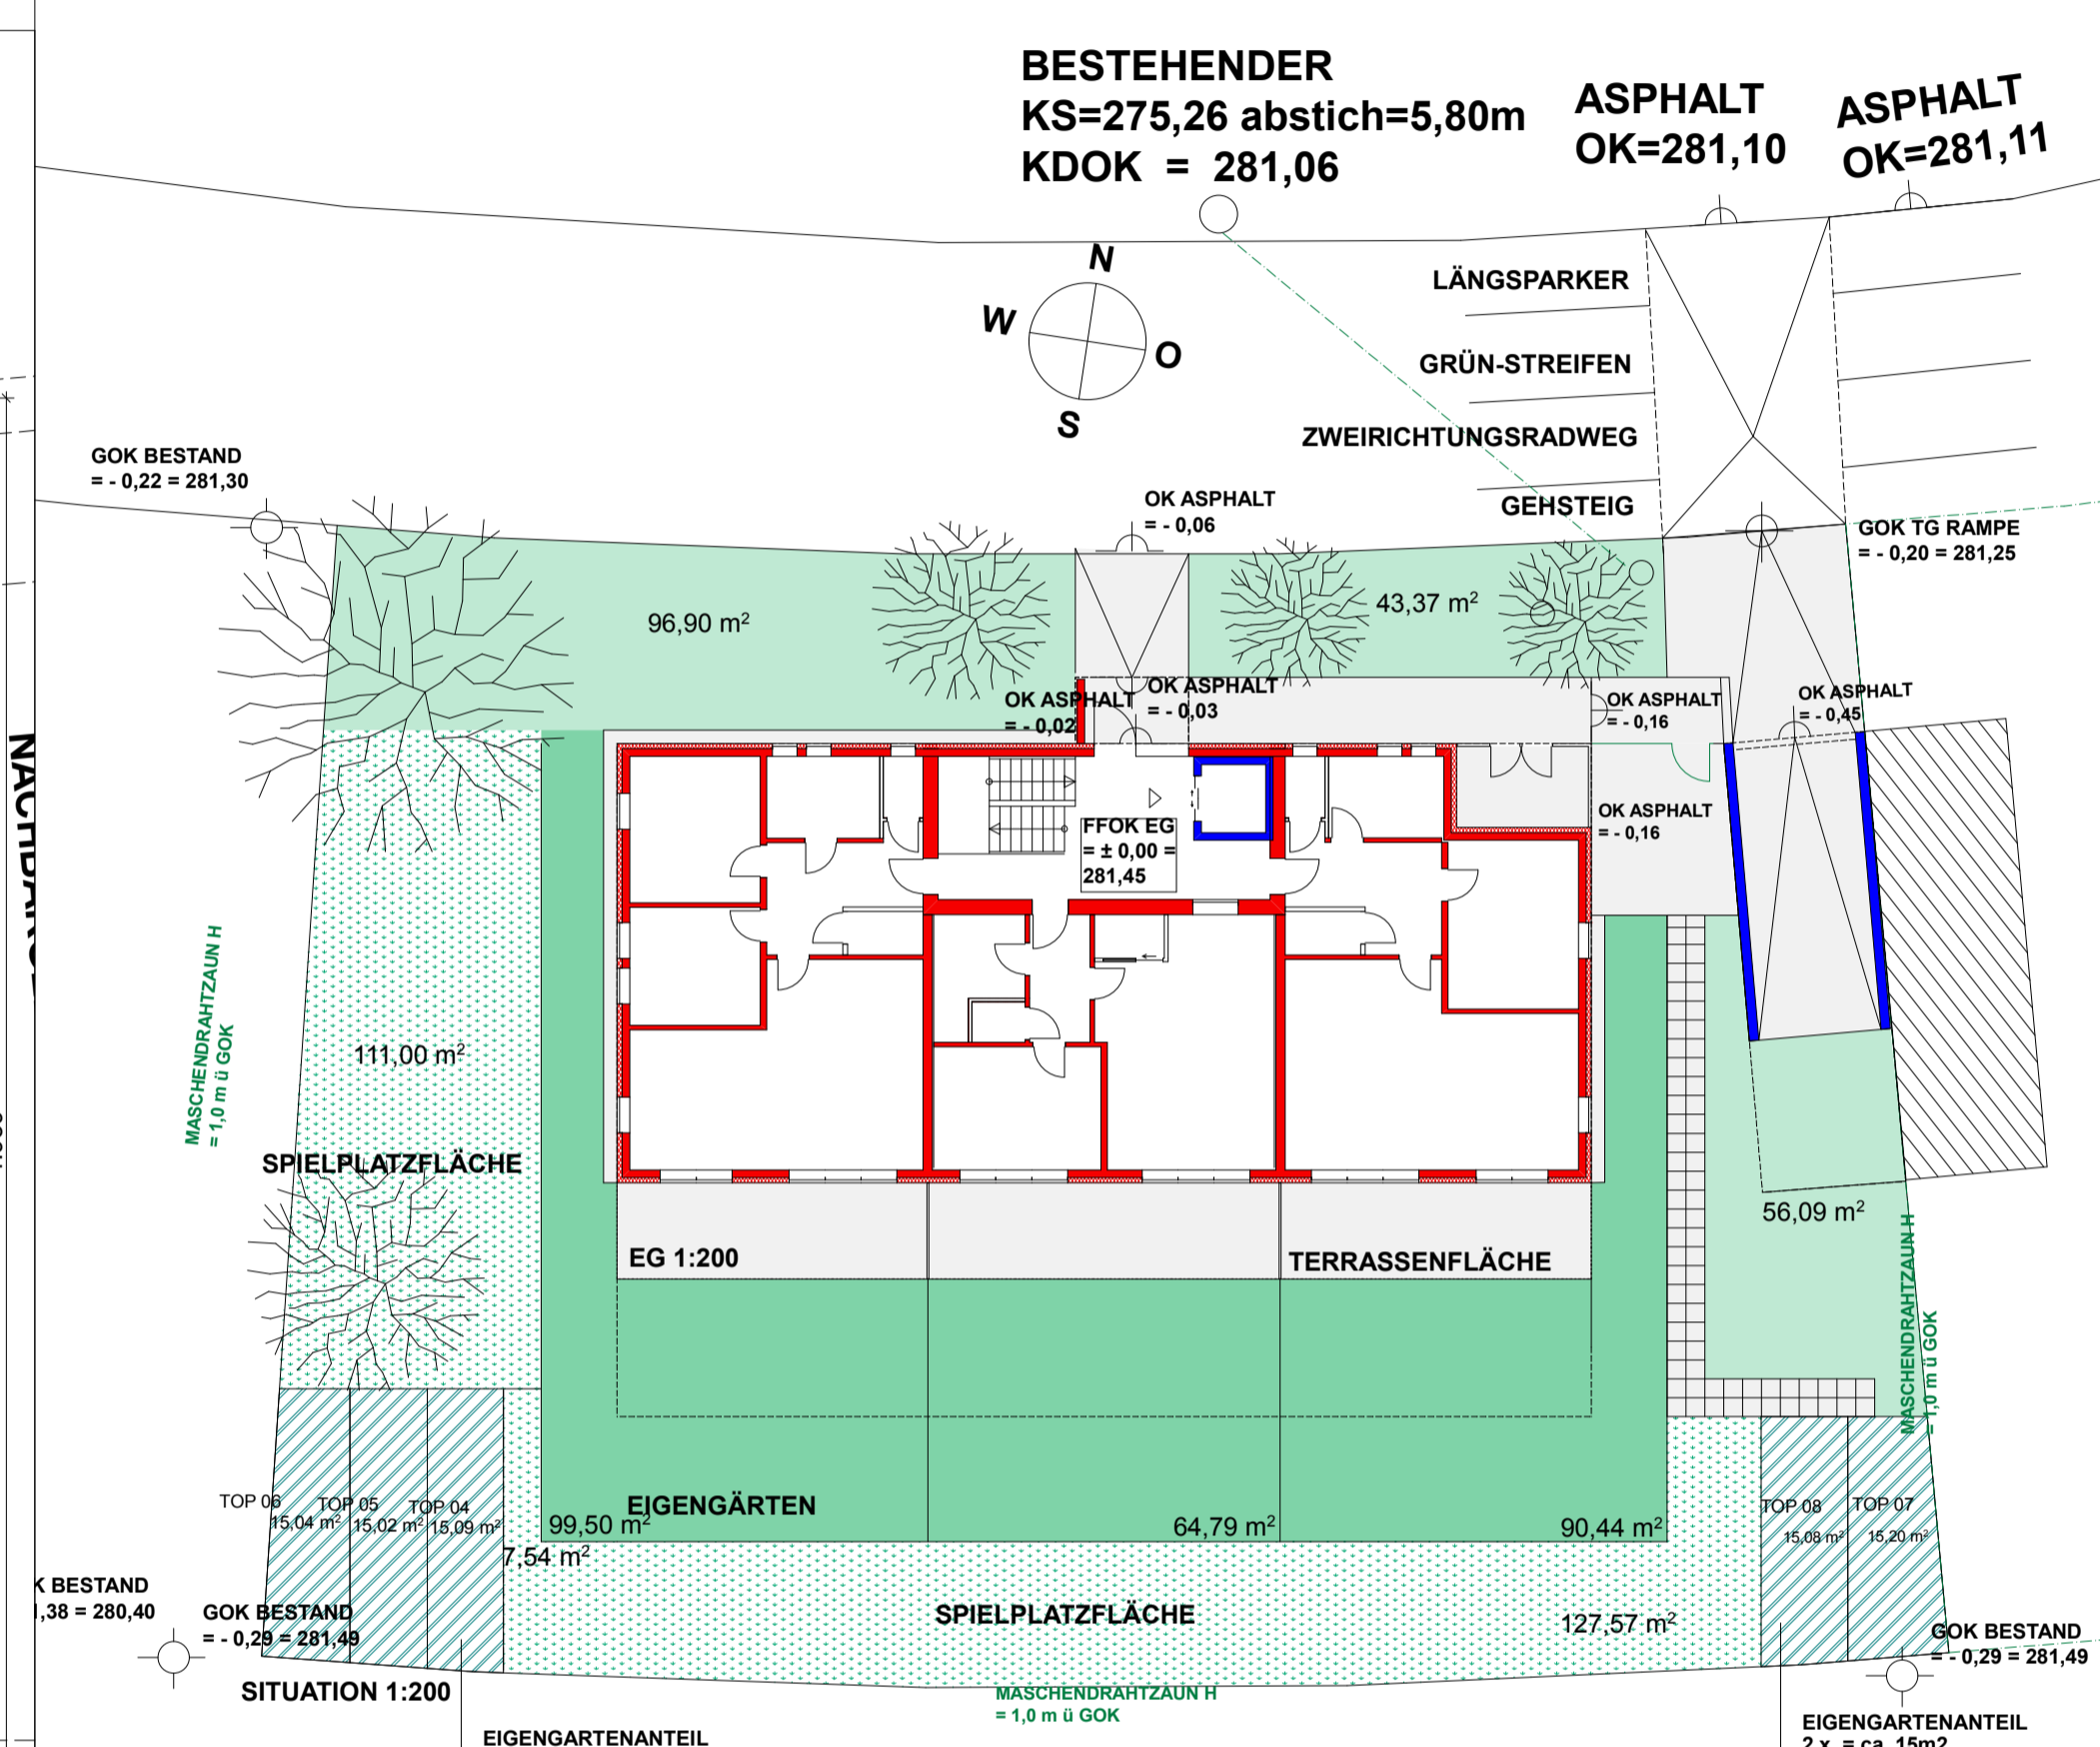


AUSSENGESTALTUNG 1:200

LEGENDE


- WANDAUFBAUTEN
DACHAUFBAUTEN UND DECKENKONSTR.
BAUTECHNISCHE VORSORGEMASSNAHMEN
BAUCHWÄRMELDER IN ALLEN AUFENTHALTSRÄUMEN UND GÄNGEN VON FLUCHTWEGEN!

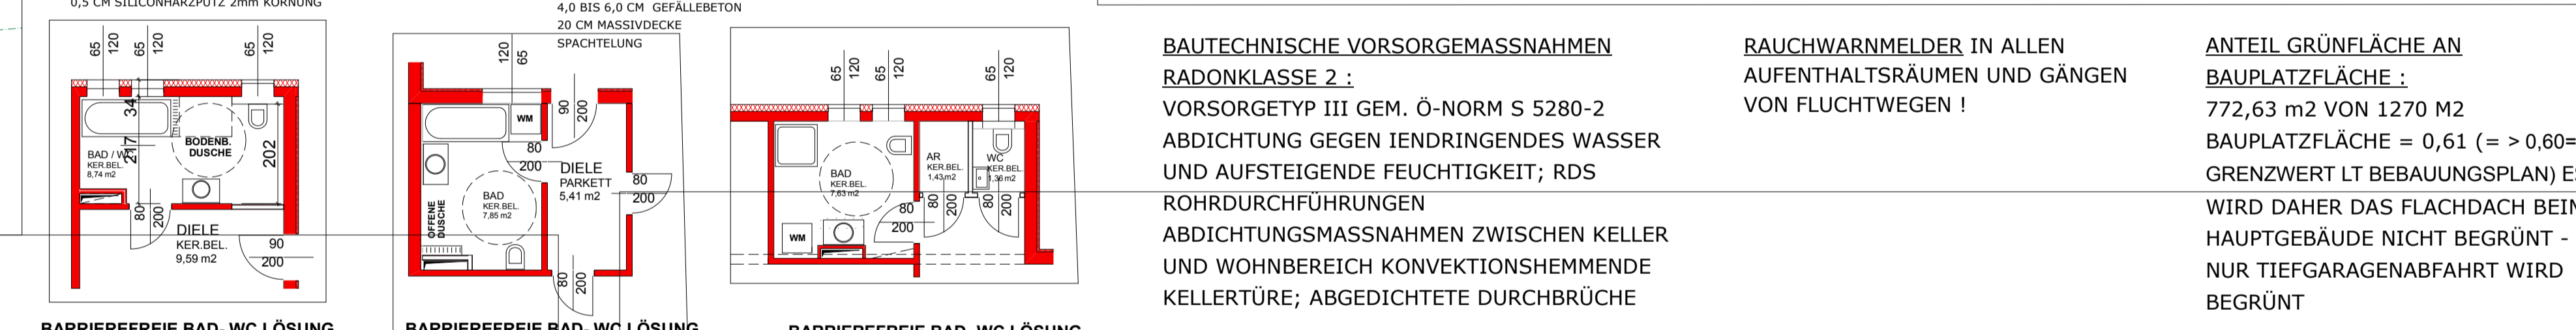

Schnitt 1-1:100

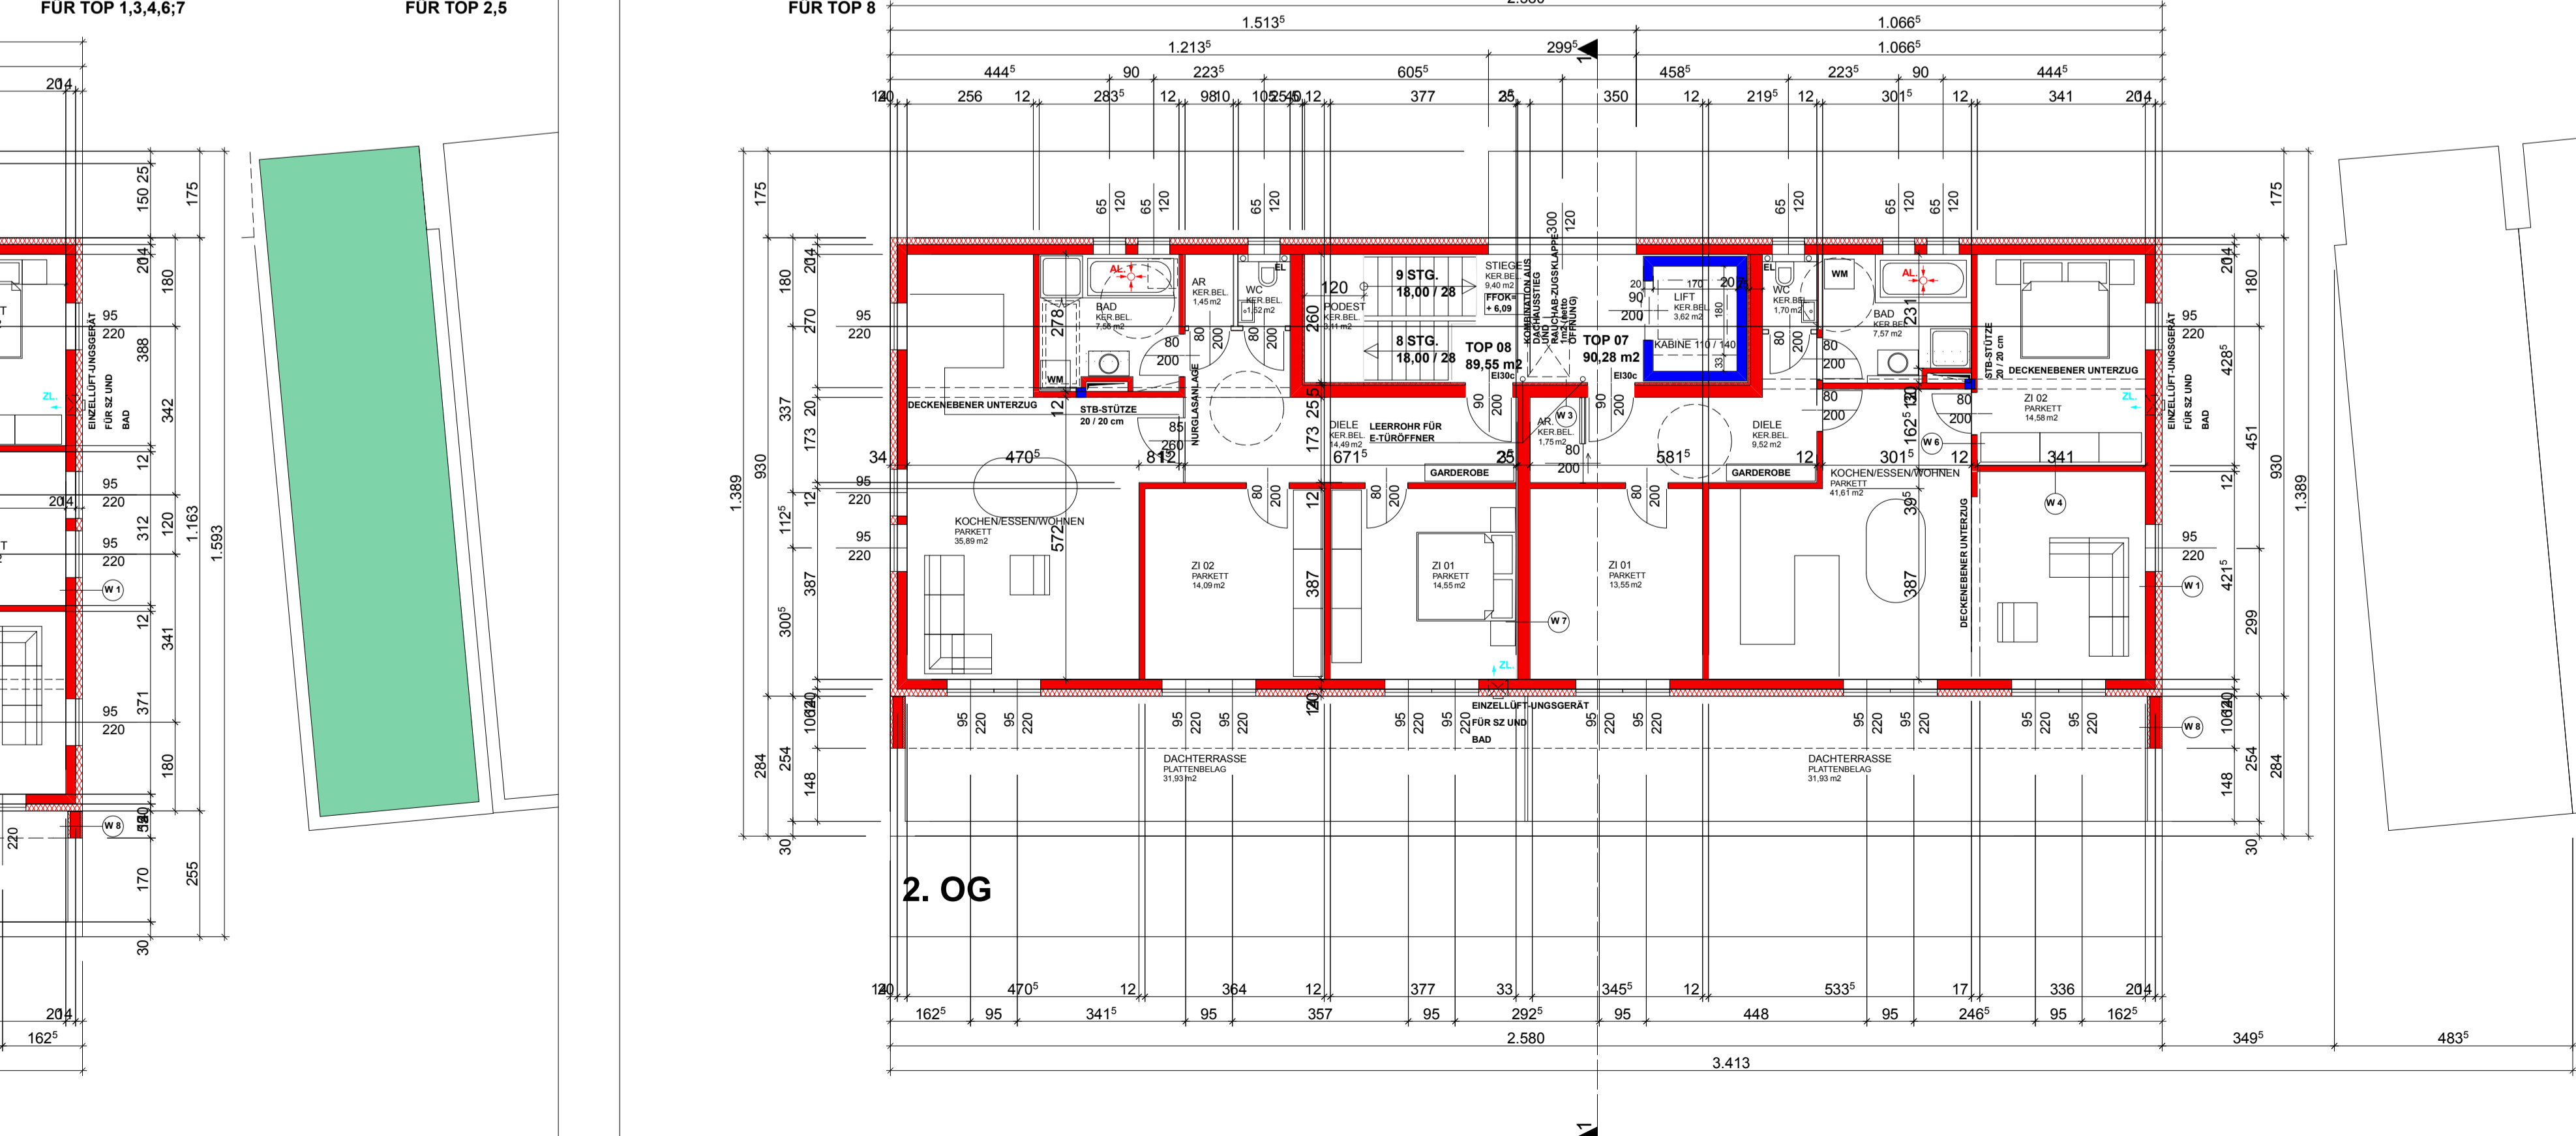

1. OG

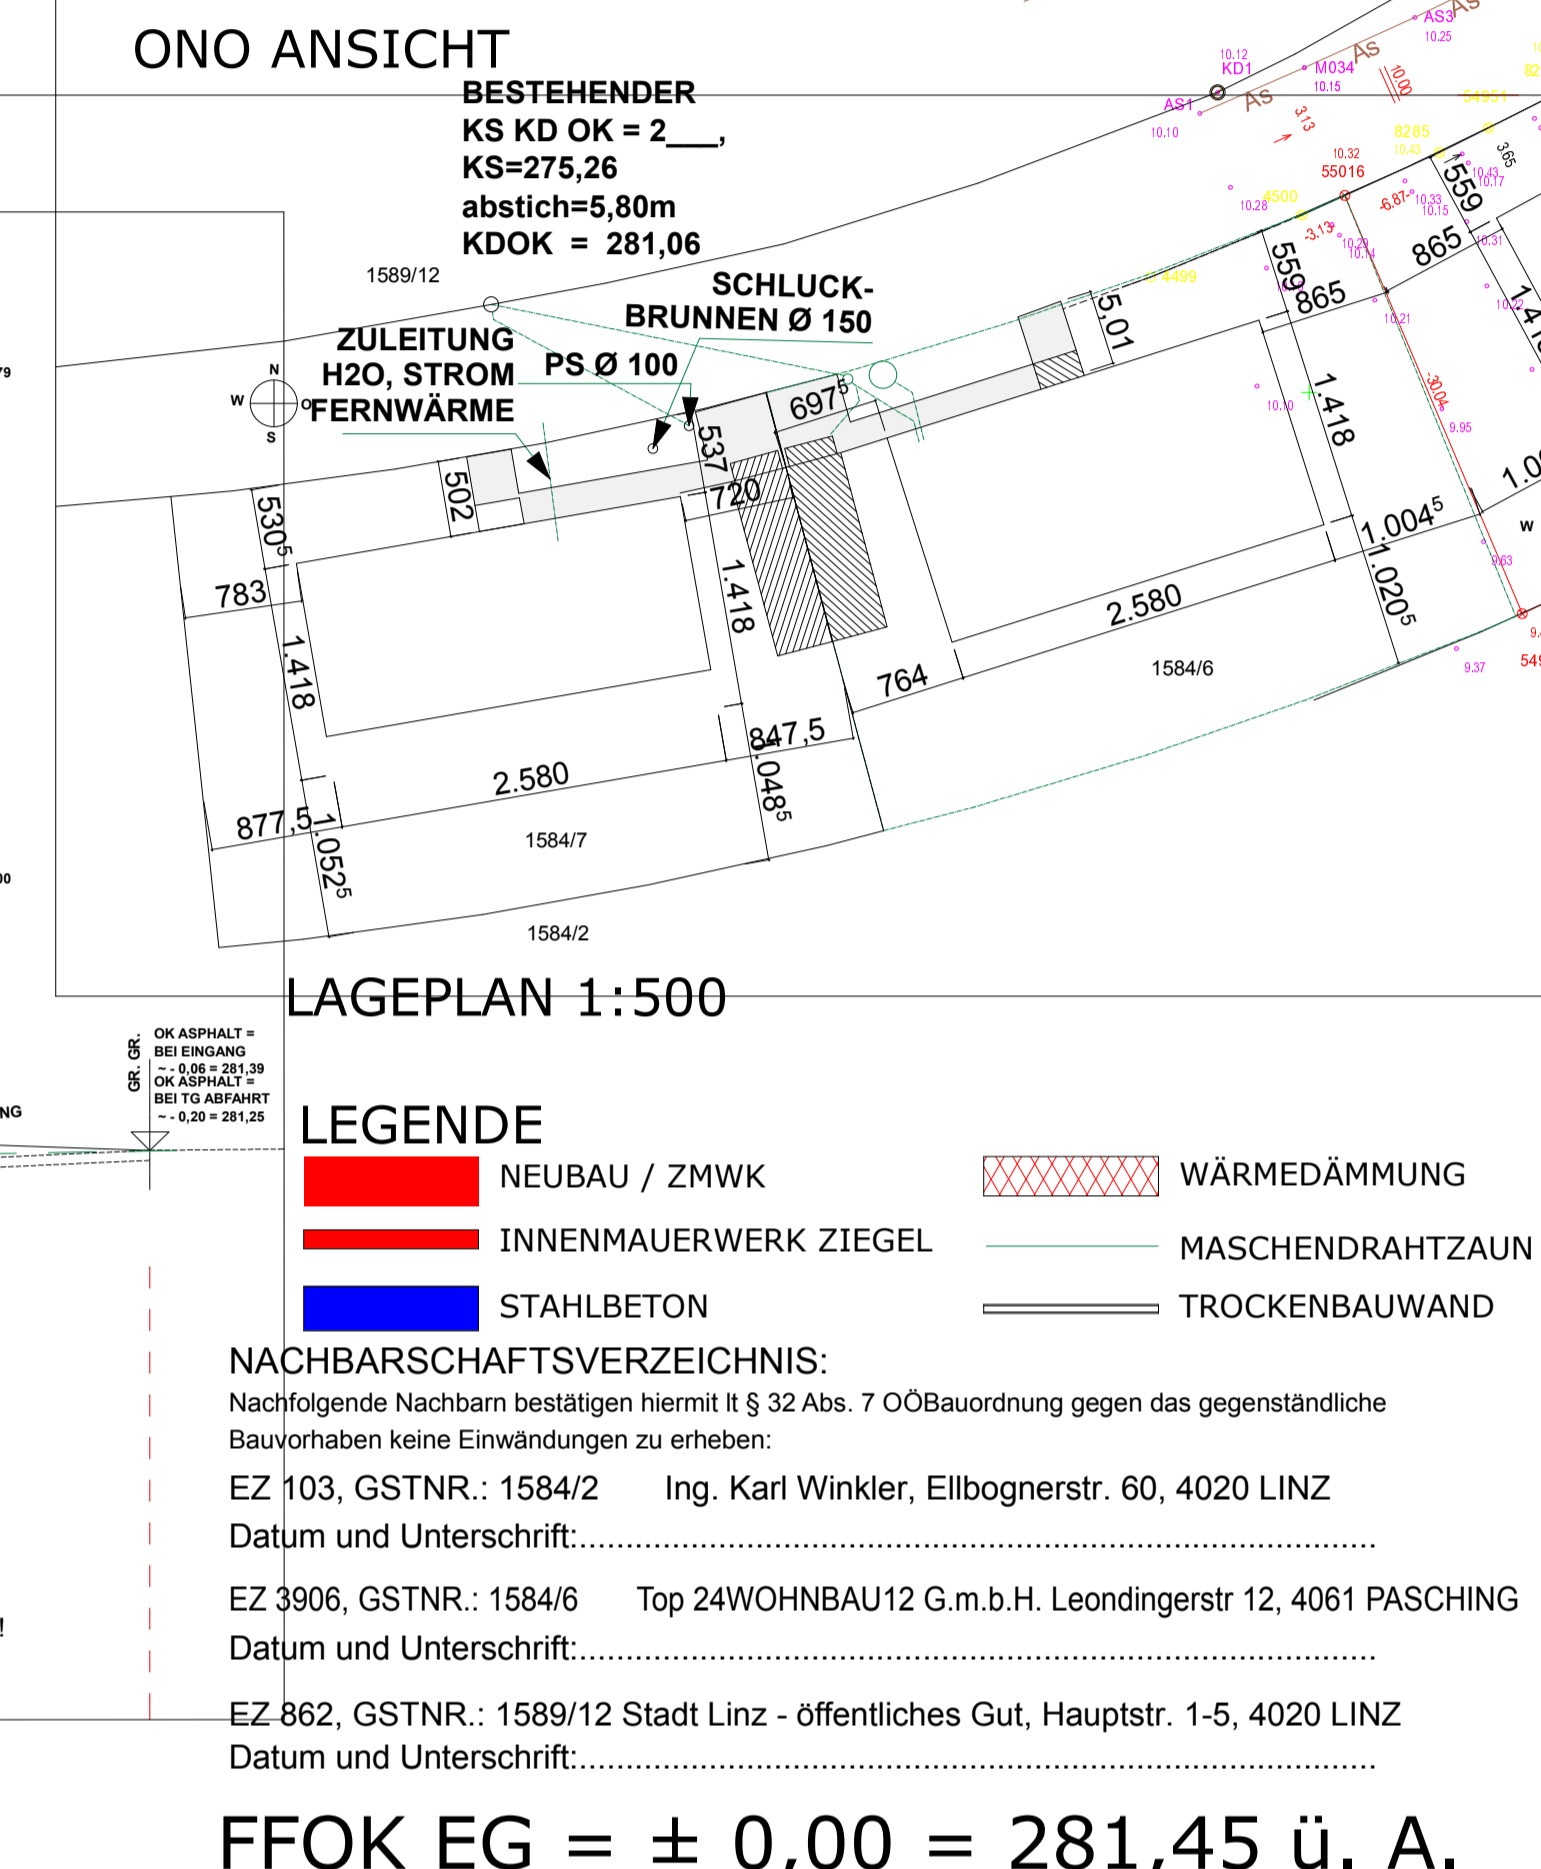

LAGEPLAN 1:500

EINREICHPLAN

BAUHERR: Top24 Wohnbau12 GmbH
LEONINGSTR. 2 4061 PASCHING
BAUVORHABEN: EUROPASTR. 67 4020 LINZ
NEUBAU EINES MEHRPARTEIENWOHNHAUSES MIT TIEFGARAGE UND EINFRIEDUNG SAMT KANALANSCHLUSS